MAPA DO CELÓW PROJEKTOWYCH

Skala 1:500

Sekcja 6.124.26.08.2.3; 6.124.26.08.2.4
Układ współrzędnych prostokątnych płaskich: 2000/6
Układ wysokości: Kronsztad

W granicach projektowanej inwestycji budowlanej występują służebności gruntowe ujawnione w Księdze Wieczystej nr GL1X 00007103
PRAWO DROGI NA RZECZ WŁAŚCICIELI DZIAŁEK 84 I 85 WYKAZU BRODEK 12, WPISANO DNIA 21 CZERWCA 1916 R.
Służebność niemożliwa do zlokalizowania na mapie,
w/w służebność ustanowiona na niniejszej działce nie wpływa na sposób zagospodarowania działki objętej niniejszą mapą.

Miejscowość: Żory
Jednostka ewid.: 247901_1, M.Żory
Obręb: 0009, Rój

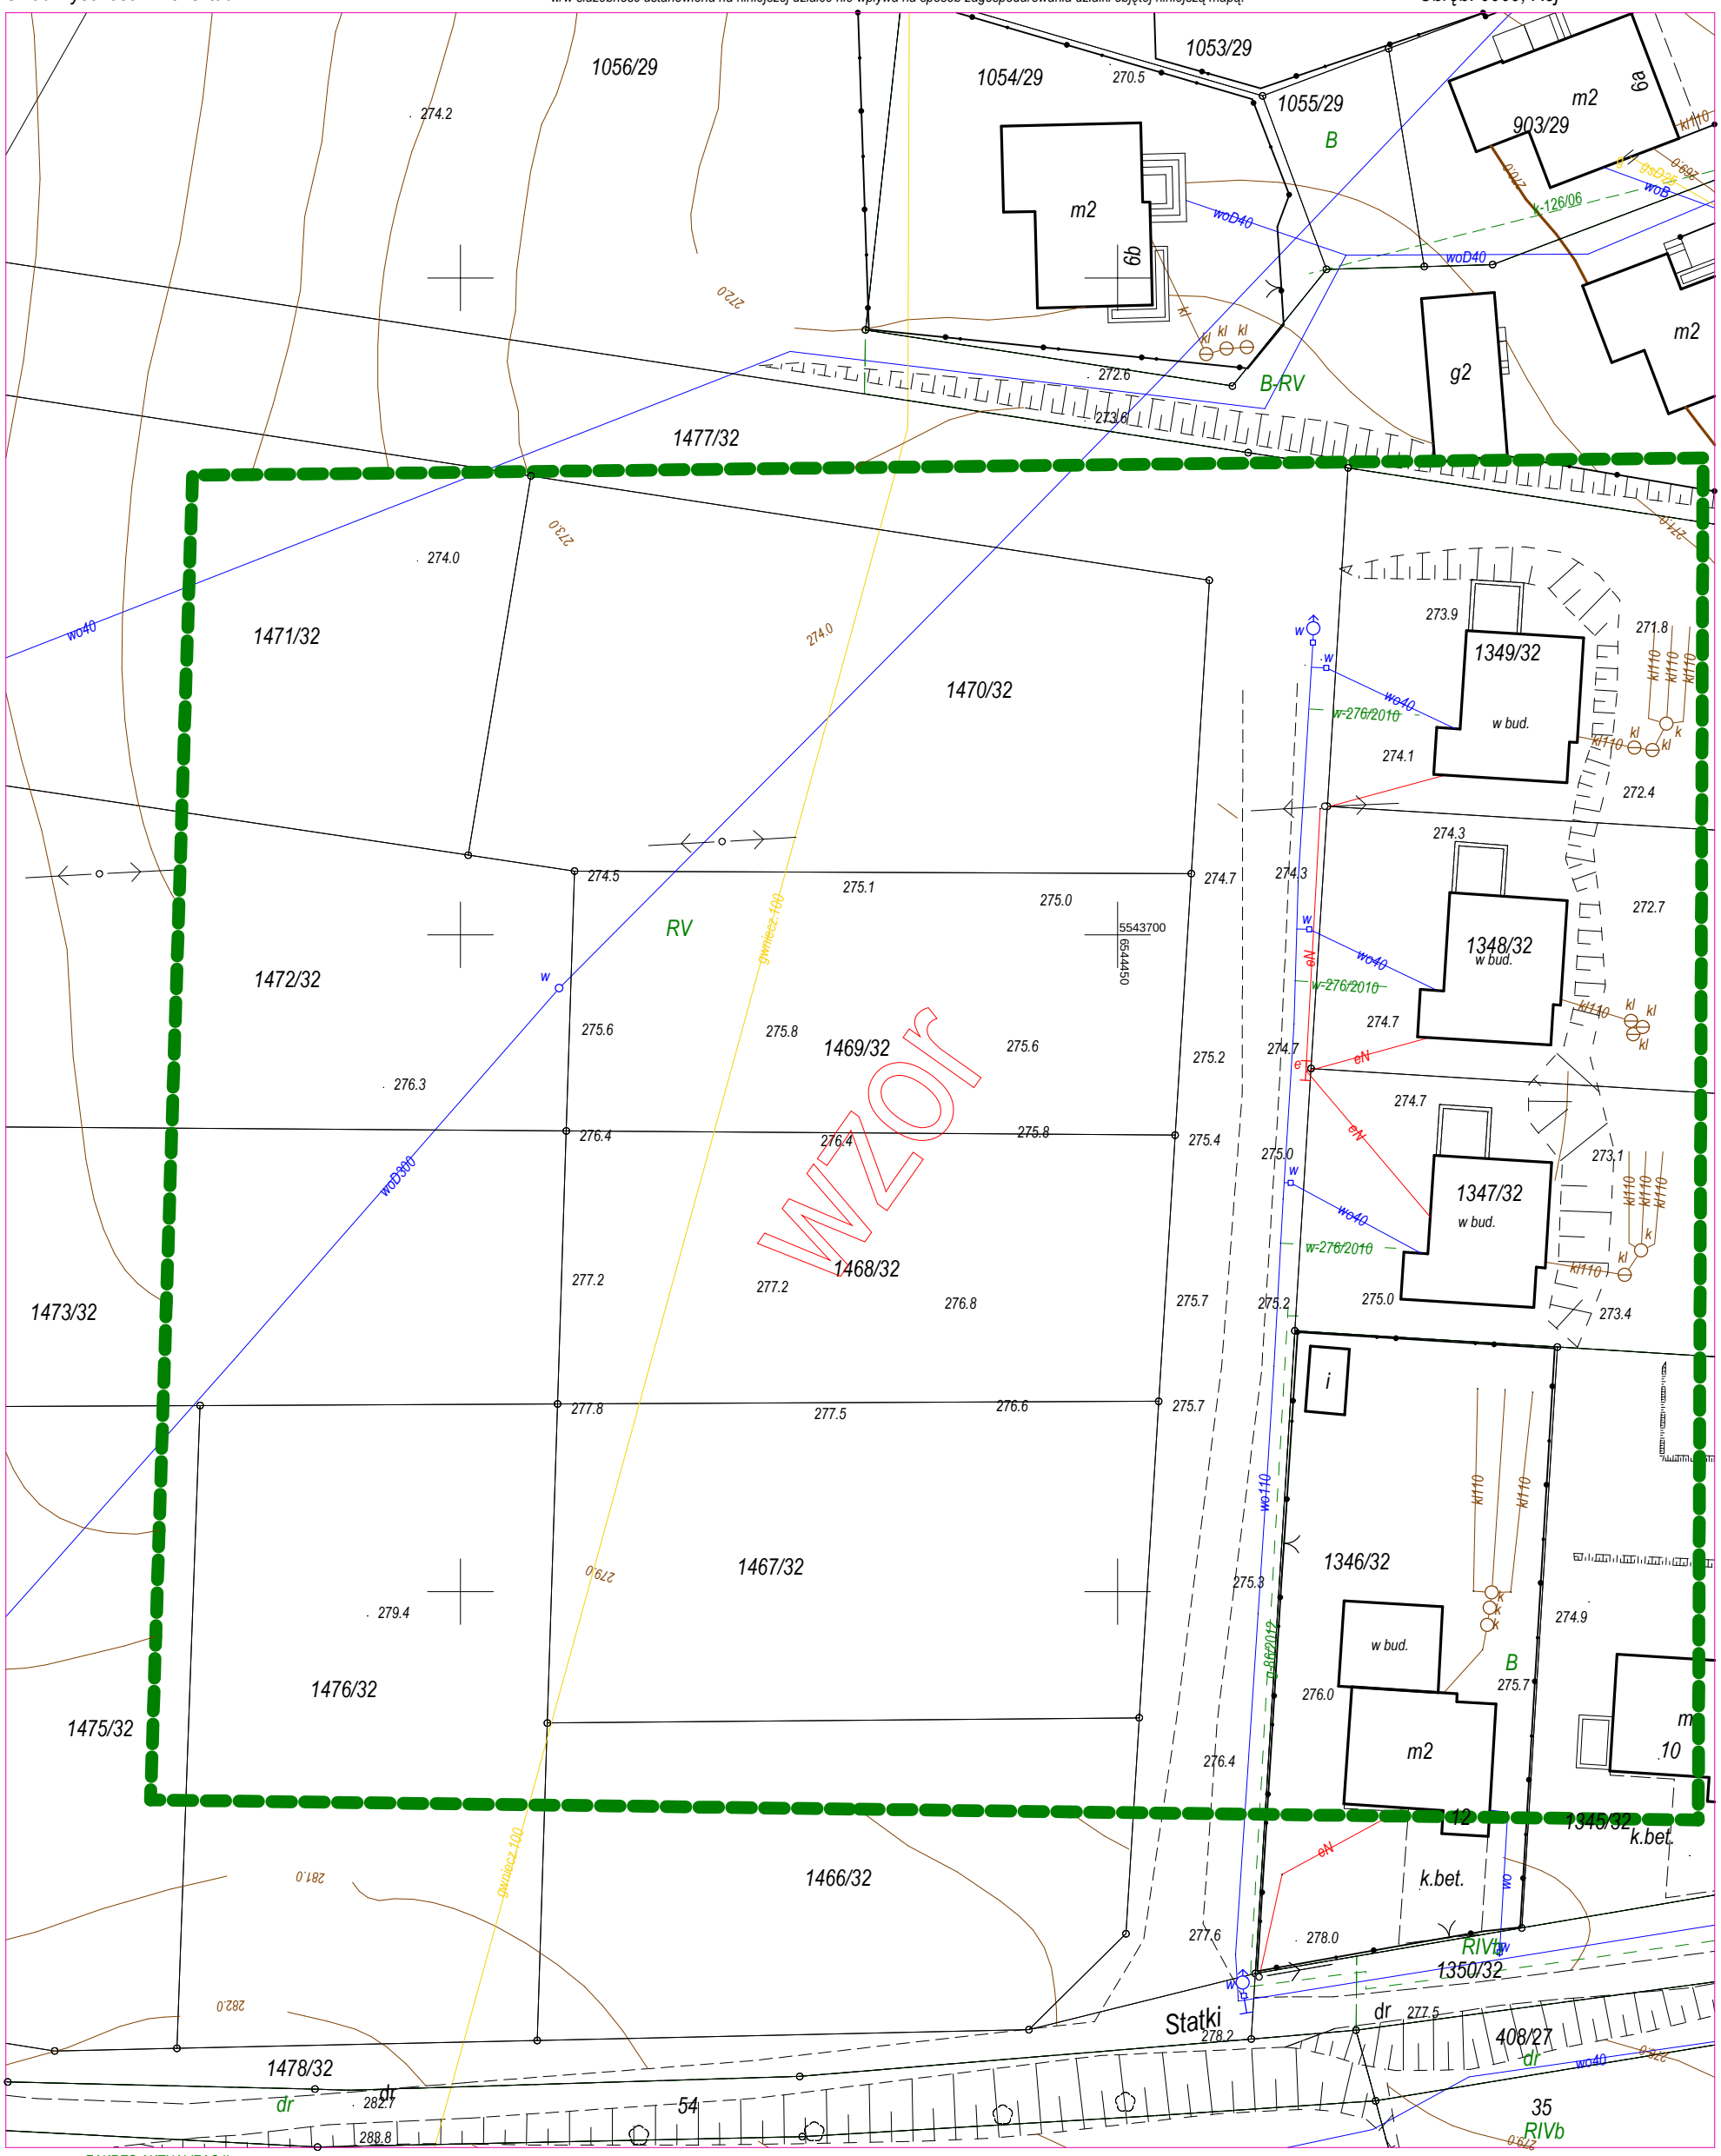

--------- ZAKRES AKTUALIZACJI

Dnia: 06.08.2012r.
Sporządził: mgr inż. Marcin Bielecki nr. upr. 20711
zlec. 107/12
KERG 426-147/12